





PIANTA COPERTURA rapp. 1 : 100

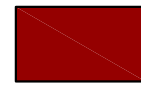

AMPLIAMENTO AL PIANO SOTTOTETTO

TAGLIO DI SEZIONE

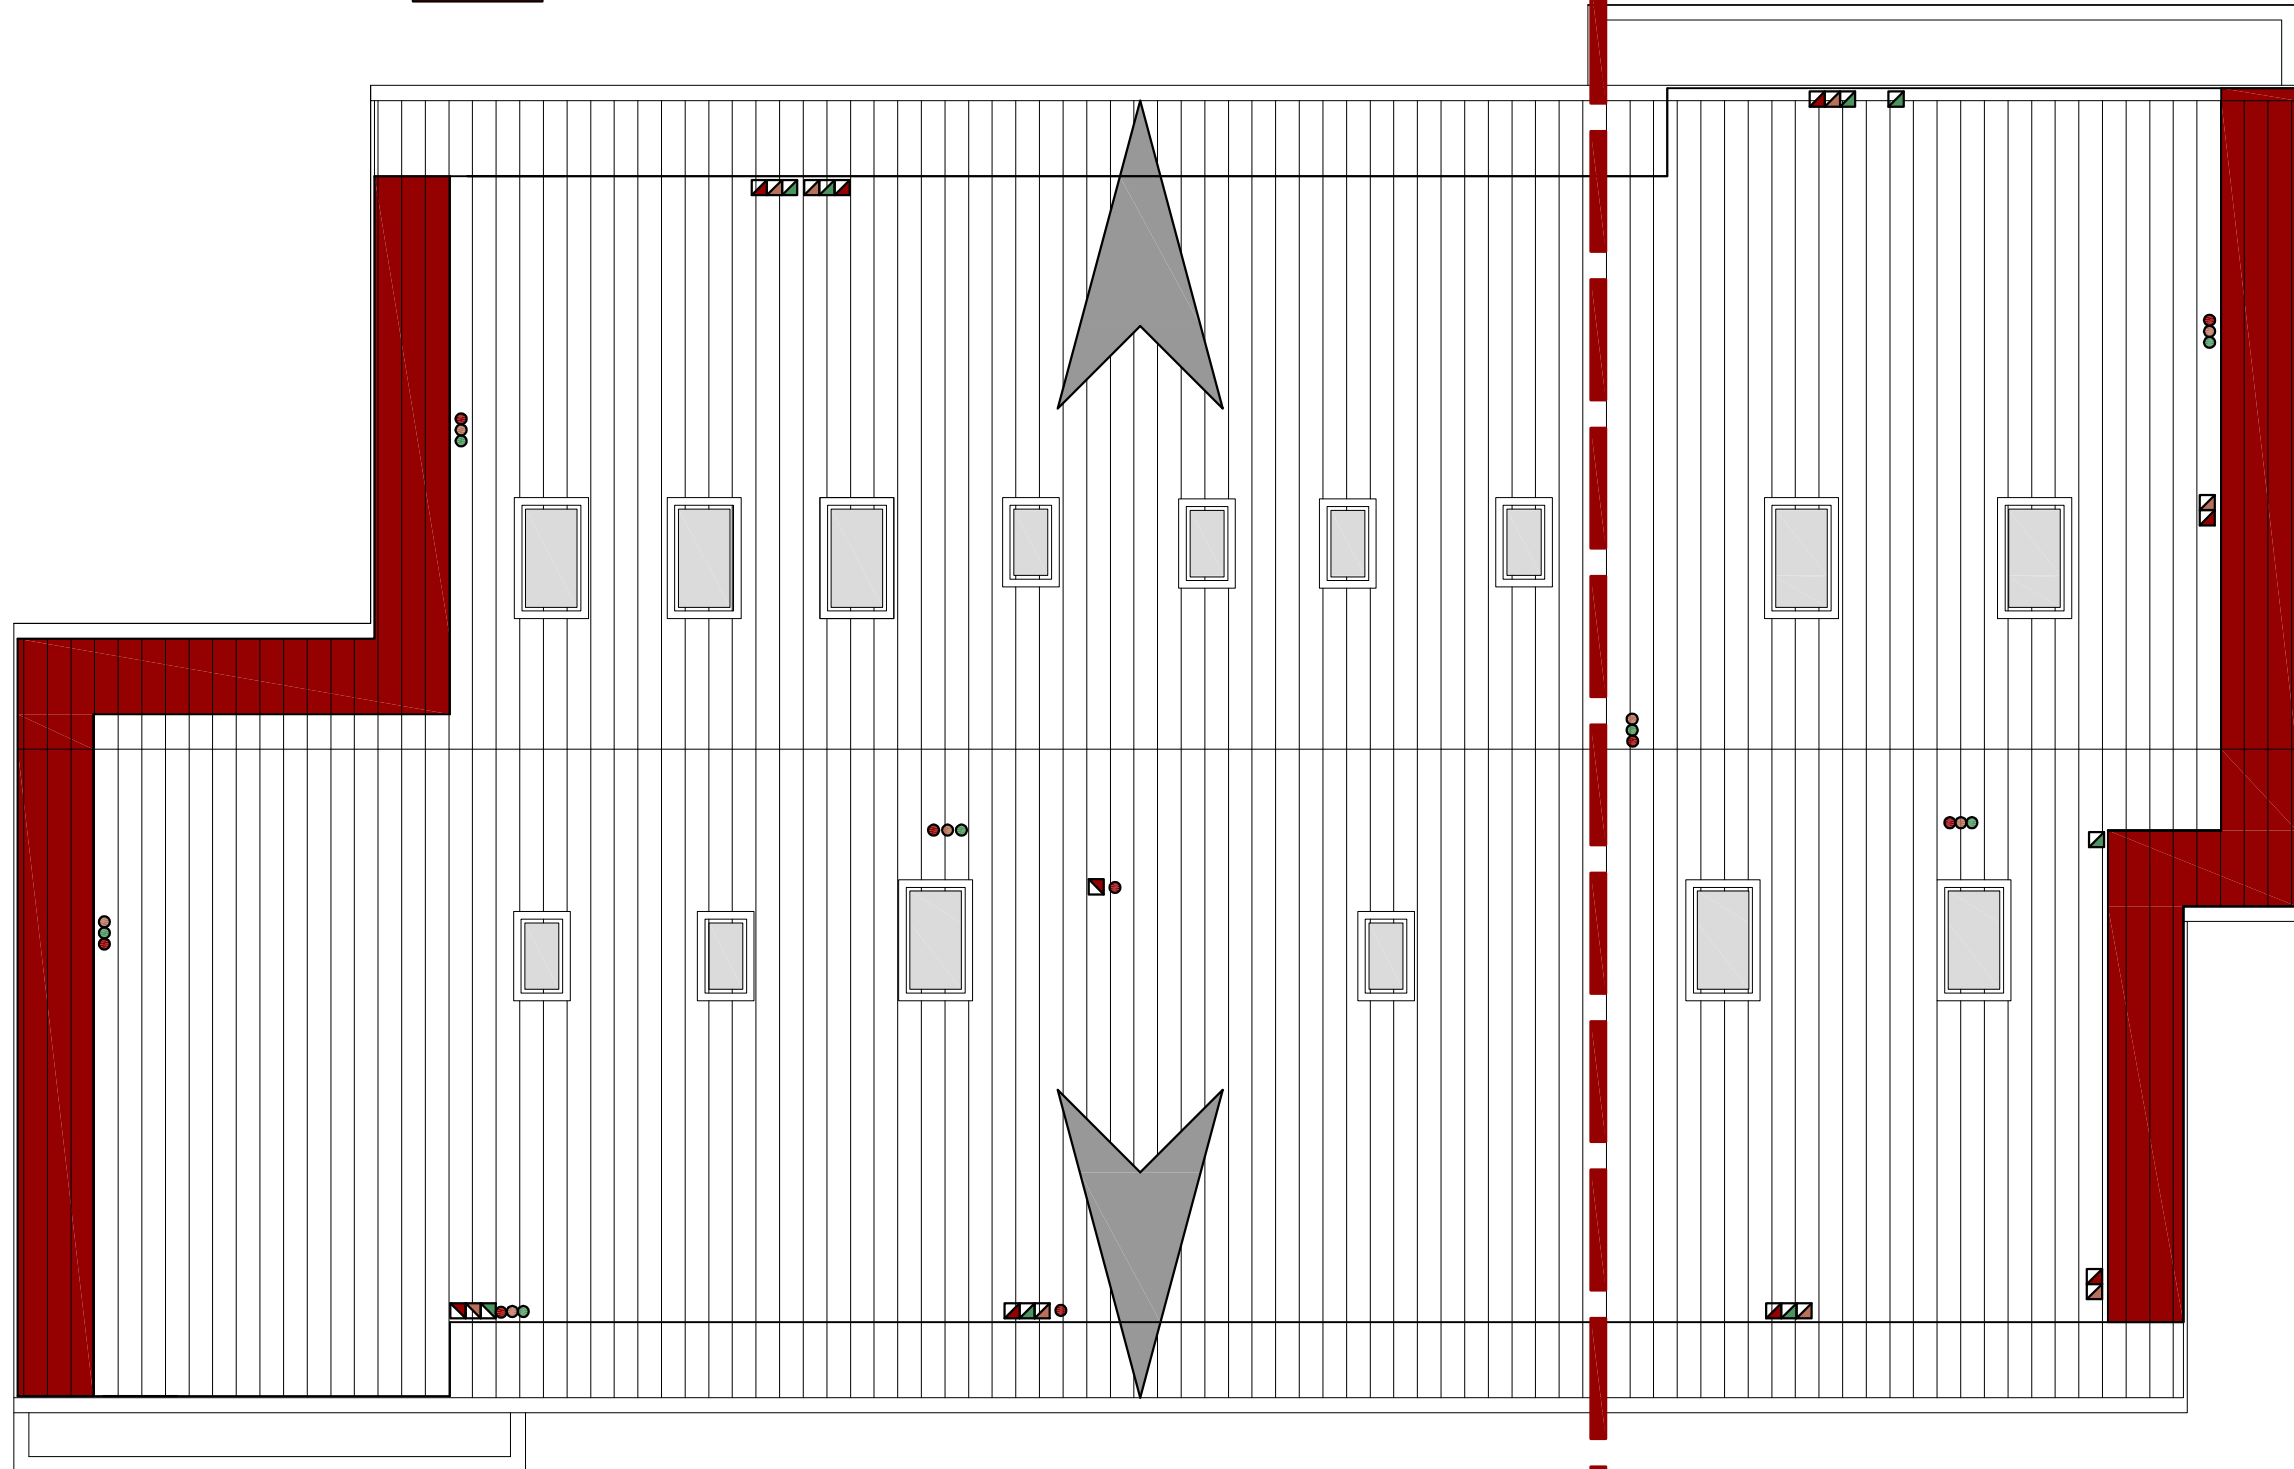

VIA BRESCIA